




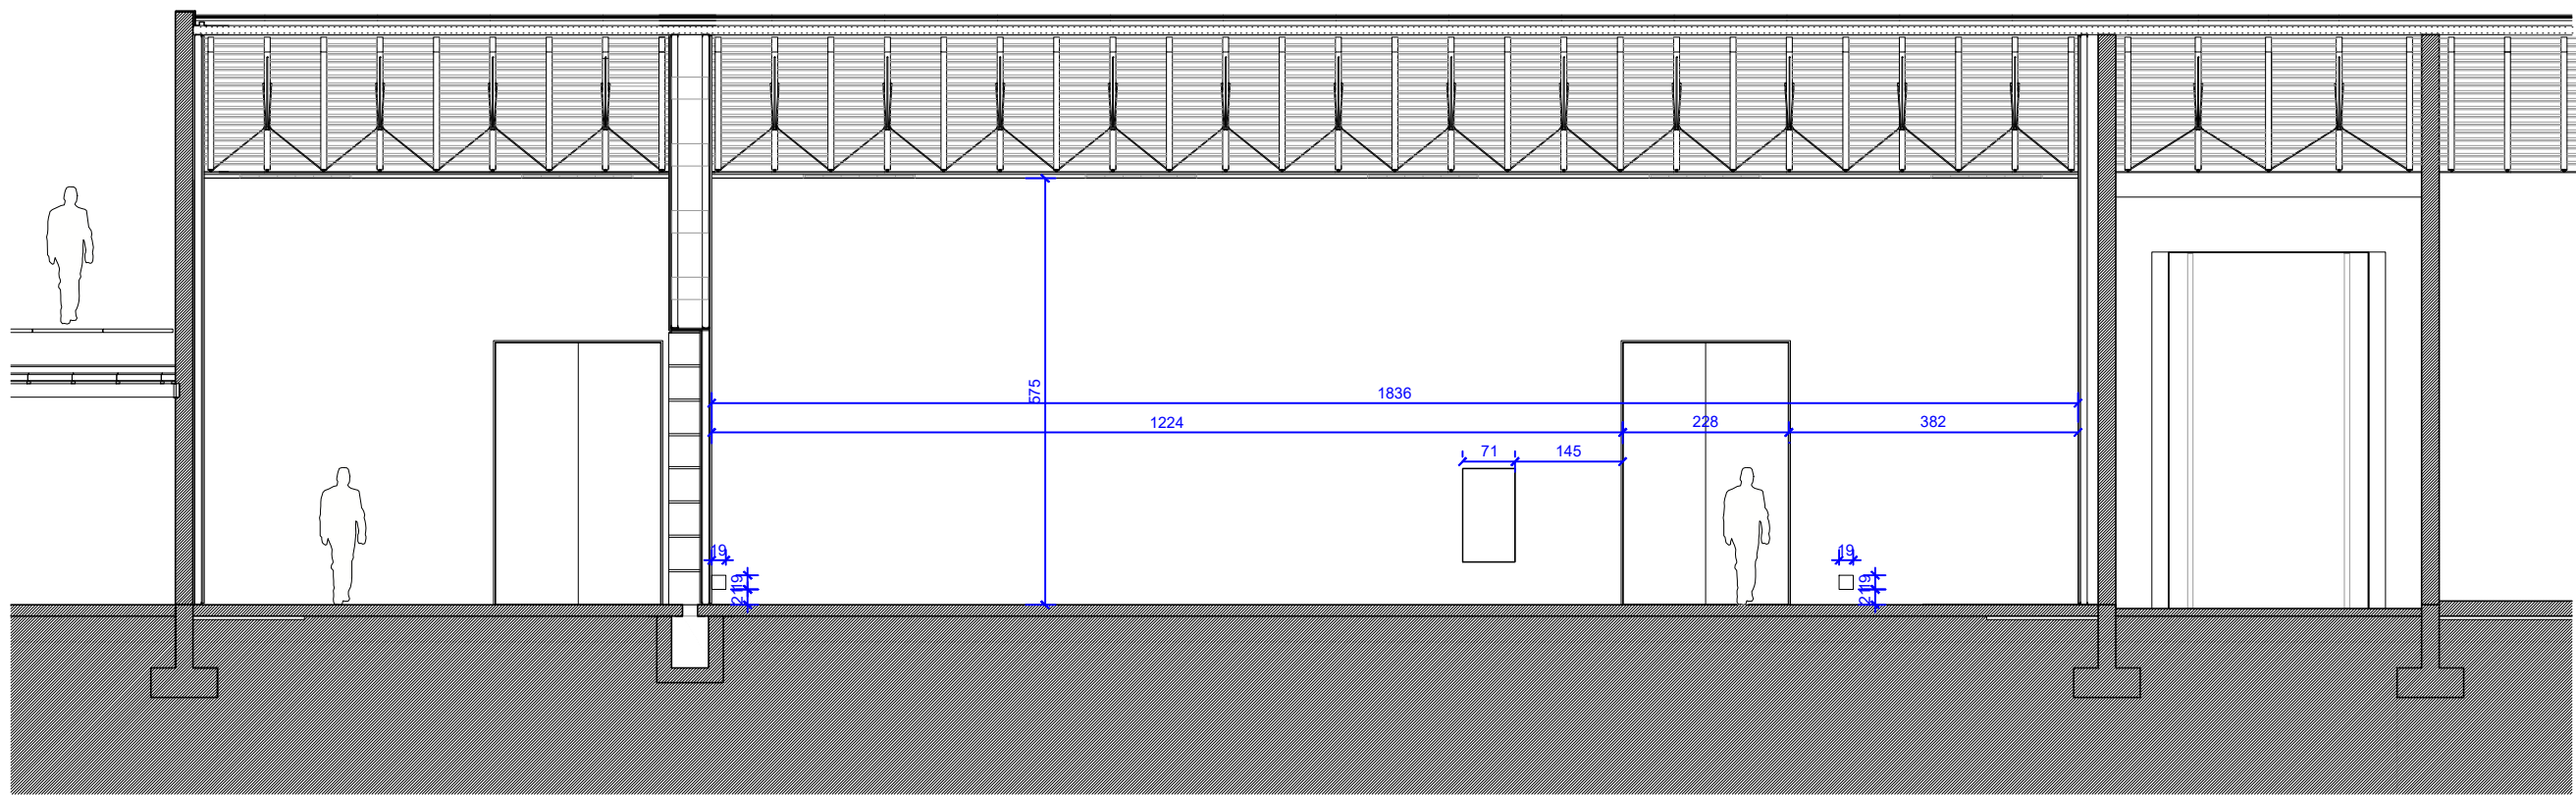


SECCIÓN S4

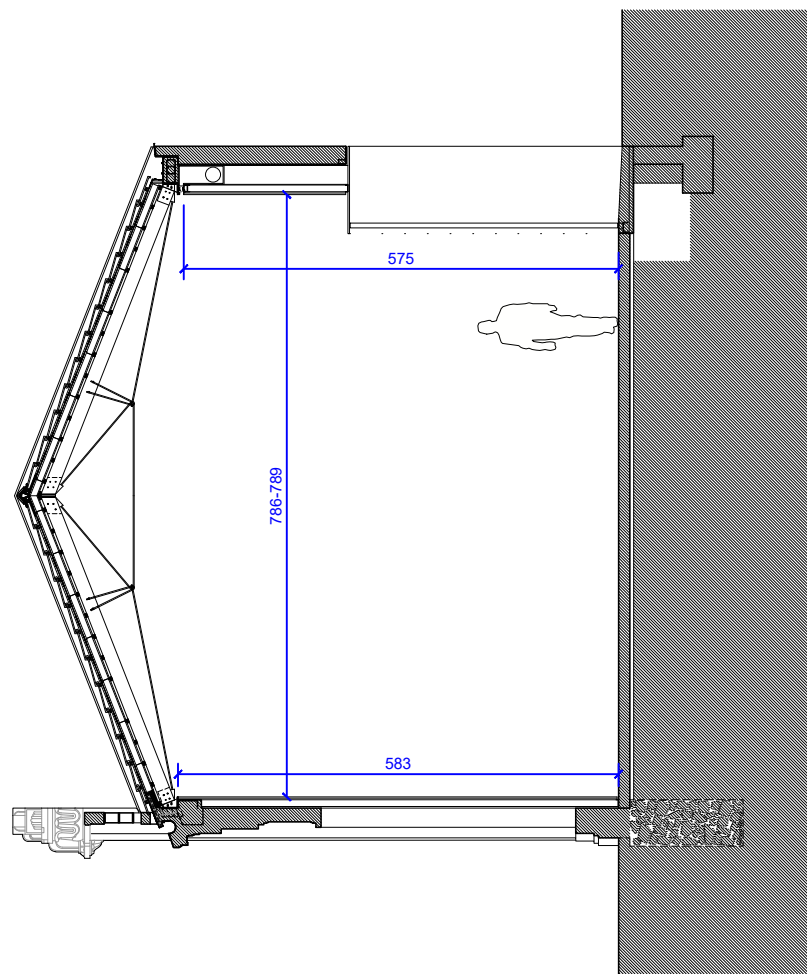


SECCIÓN S3

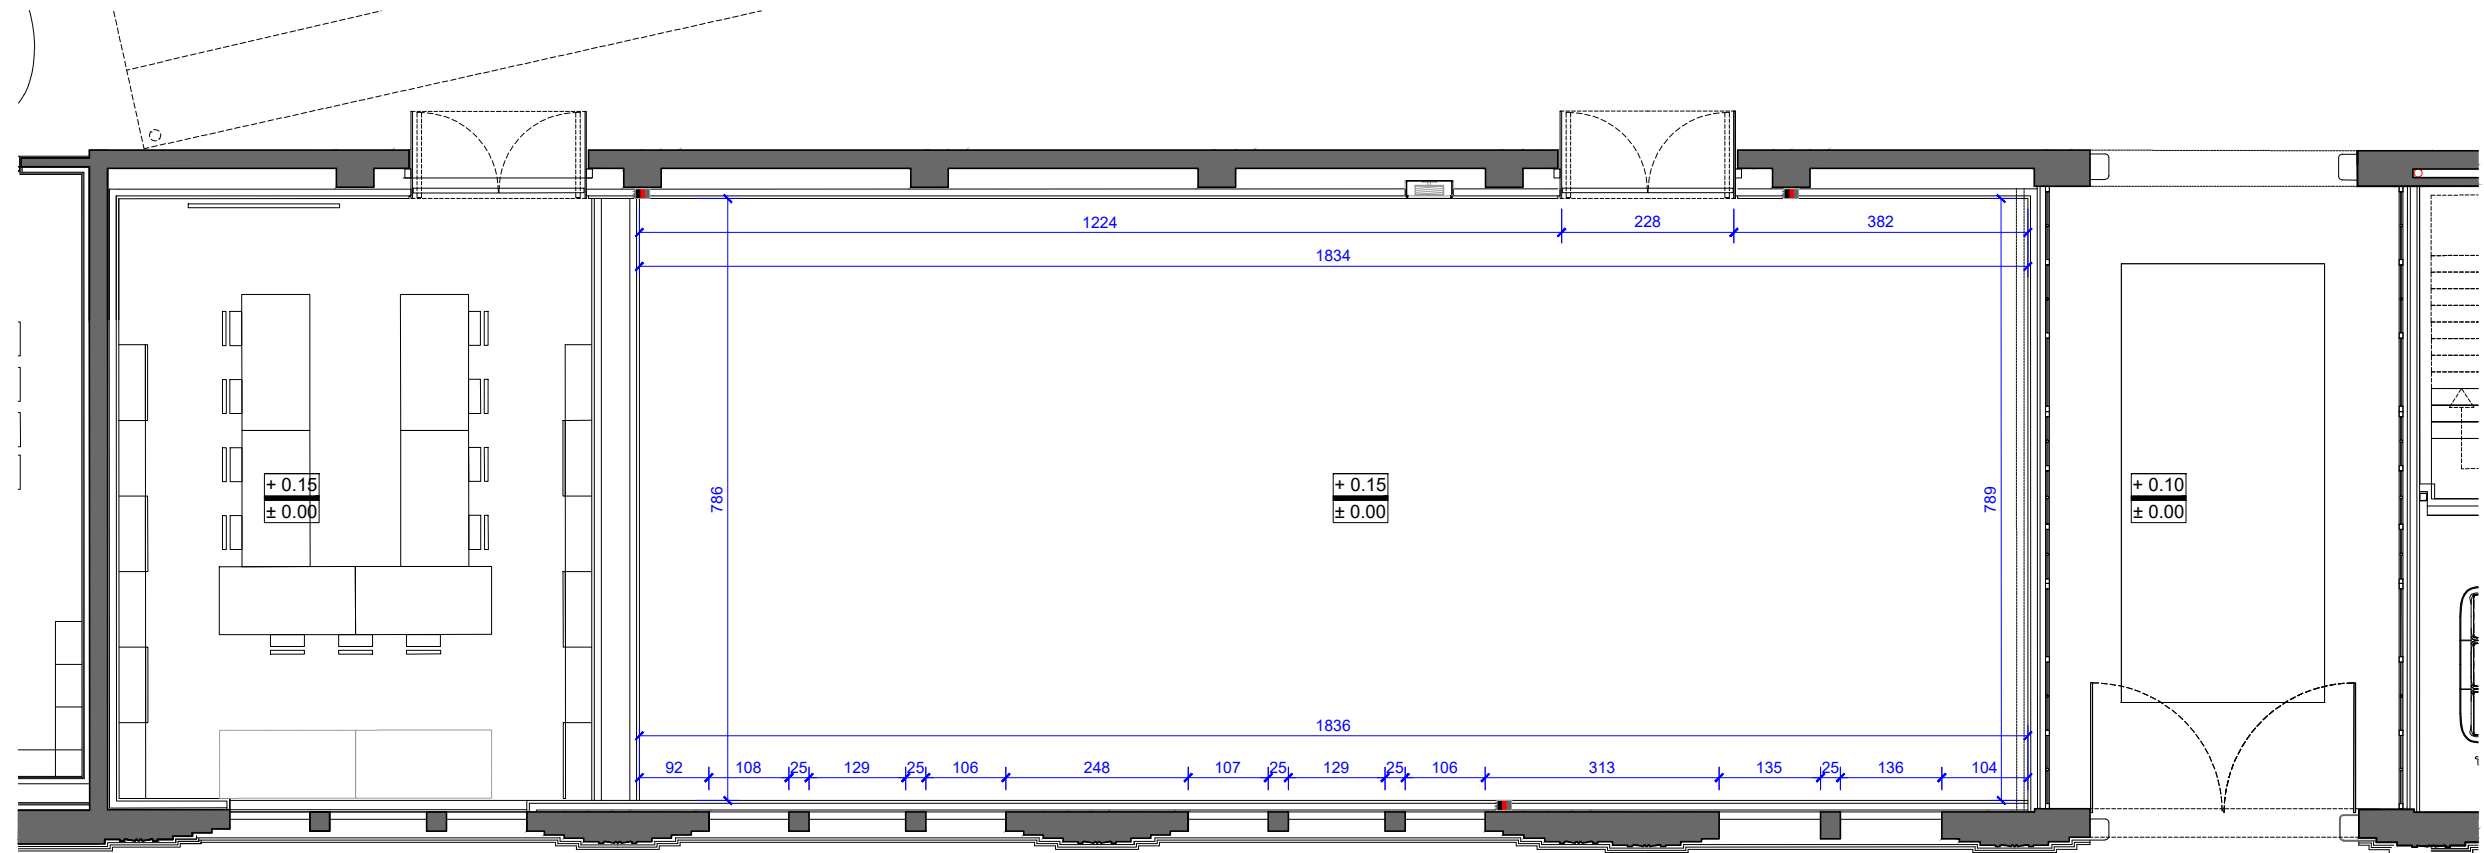

PLANTA BAJA

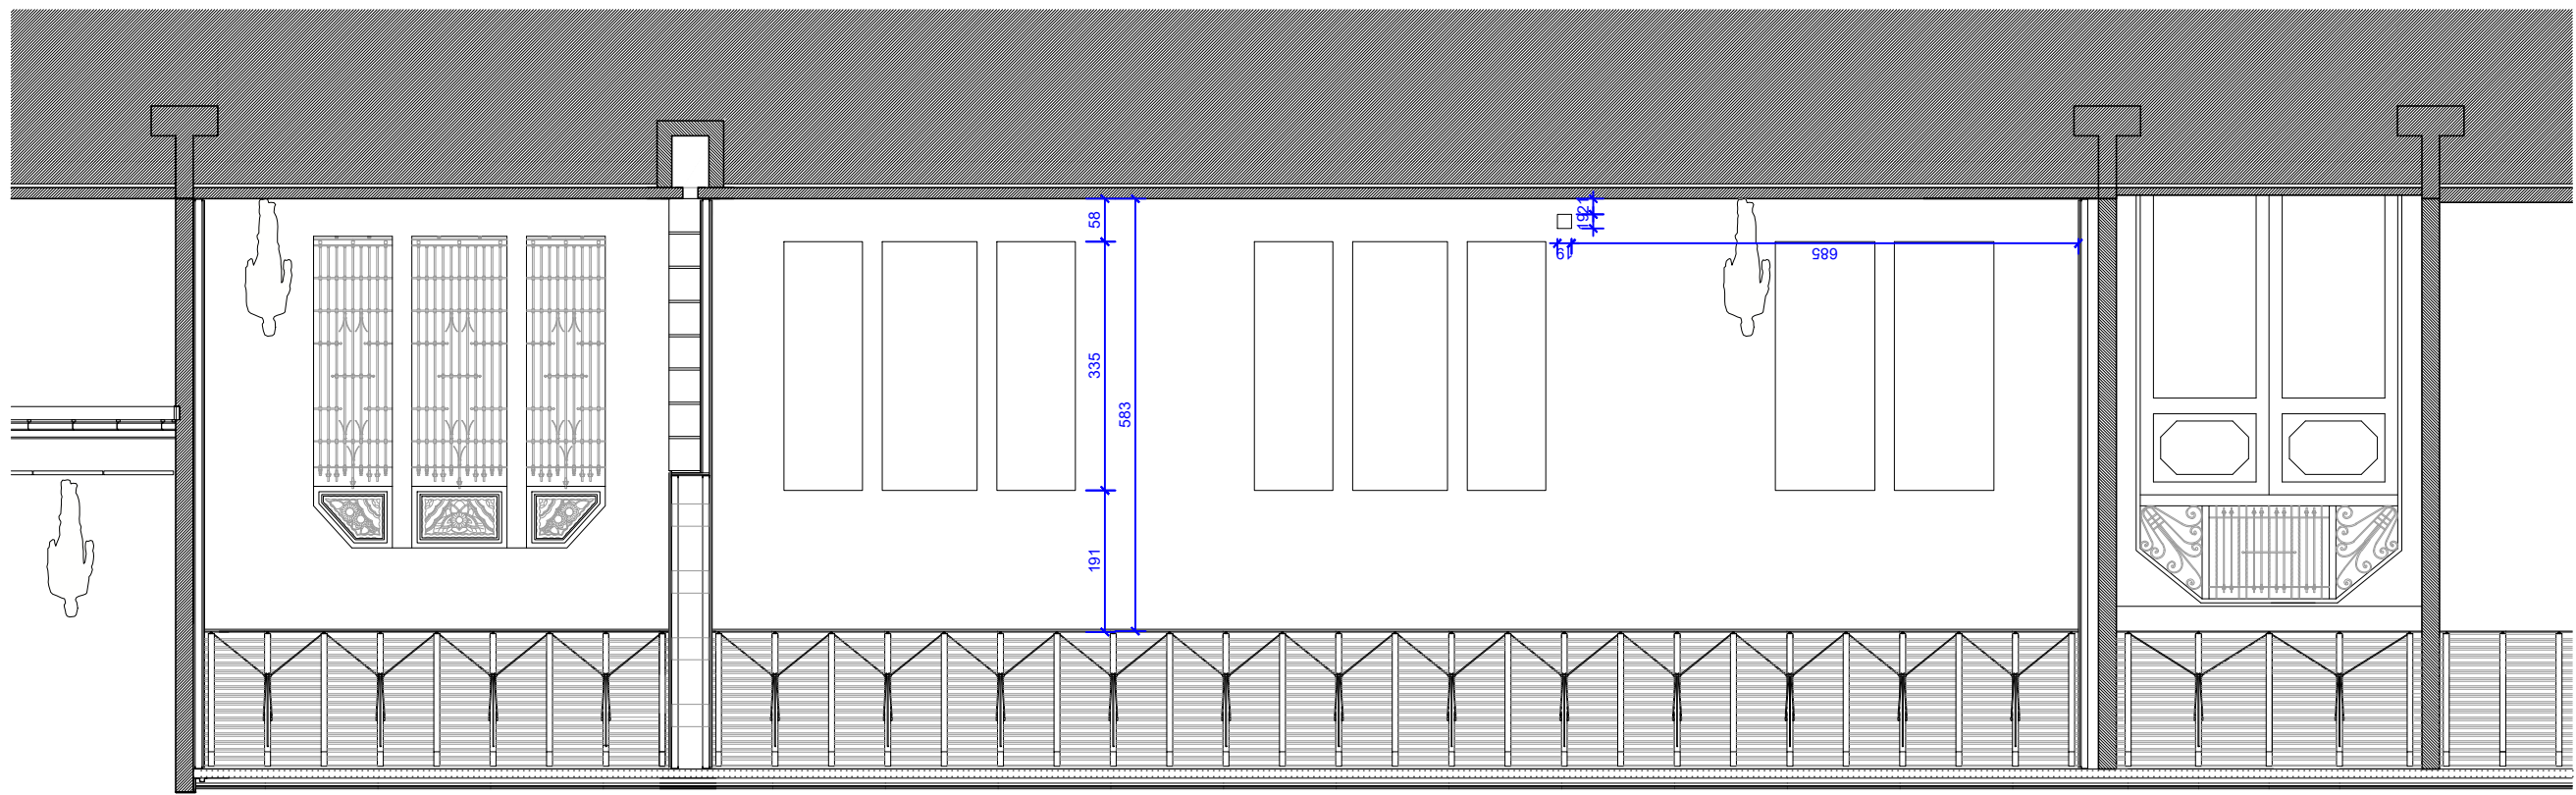

SECCIÓN S5

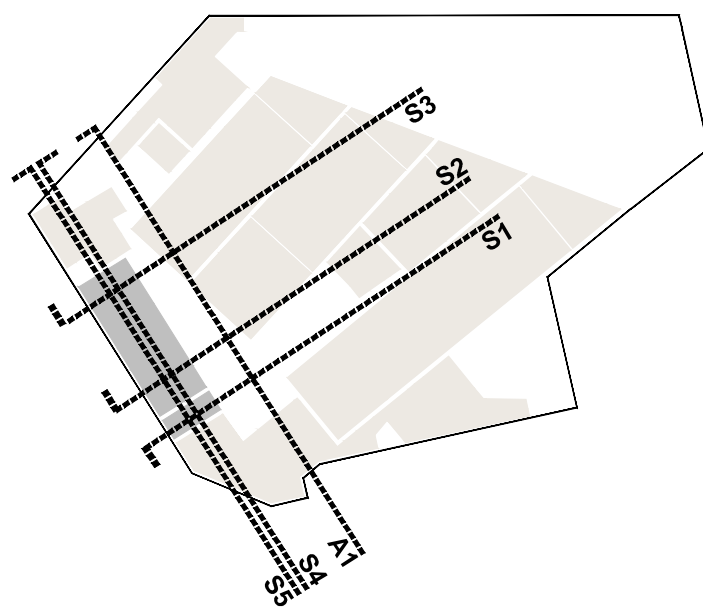

PROMOTOR
SANCANA GESTIÓN DE INVERSIONES S.L.
VALENCIA

EQUIPO REDACTOR
ARQUITECTURA
RAMON ESTEVE
ESTUDIO DE ARQUITECTURA S.L.P.
PLAÇA PERE BORRERO I GALINDO 7 1º
46003 VALENCIA - TEL 96 351 04 34
FAX 96 315 55 34 - www.ramonesteve.com

FIRMADO
J. RAMON ESTEVE CAMBRA
ARQUITECTO

FASE
PROYECTO FINAL DE OBRA

PROYECTO BOMBAS GENS CENTRE D'ART	Nº REVISION 00 (24/04/2018)	Nº PLANO Cn.05
UBICACIÓN DEL PROYECTO AVENIDA DE BURJASSOT nº 54 VALENCIA	FECHA ABRIL 2018	ESCALA 1 100
	PLANO	DESCRIPCIÓN GEOMÉTRICA NAVES NAVE 5